


Widenstrasse 27b, Oberwil  
Haus C2

6.5 Zimmer  
Grundstückfläche: ca. 550.50 m<sup>2</sup>  
Bruttounutzfläche: 193.60 m<sup>2</sup>  
Nebennutzfläche: 127.50 m<sup>2</sup>  
Terrasse: 13.50 m<sup>2</sup>

Erdgeschoss

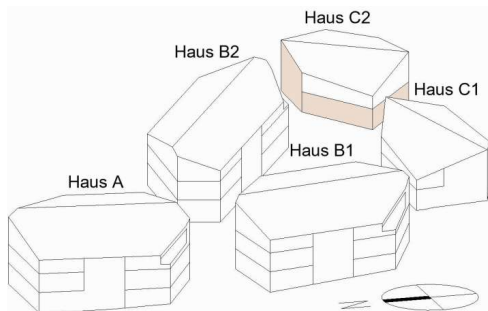

Alle Masse und Flächen sind ca. Angaben | Möblierung nicht inbegriffen | Änderungen bleiben vorbehalten.  
Bruttounutzfläche = Fläche inkl. Innenwände, exkl. Terrasse, Treppenhaus, Aussenwände und Leitungsschächte.  
Nebennutzfläche = Untergeschoss und Lift.

Stand September 2025




Massstab 1 : 100



Widenstrasse 27b, Oberwil  
Haus C2

6.5 Zimmer  
Grundstückfläche: ca. 550.50 m<sup>2</sup>  
Bruttonutzfläche: 193.60 m<sup>2</sup>  
Nebennutzfläche: 127.50 m<sup>2</sup>  
Terrasse: 13.50 m<sup>2</sup>

Dachgeschoss

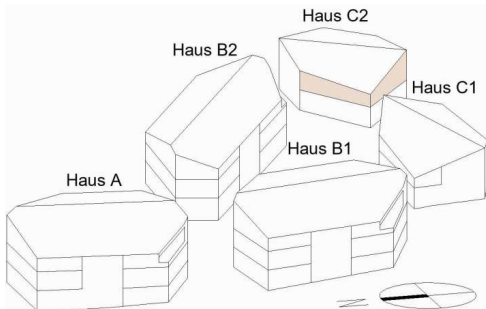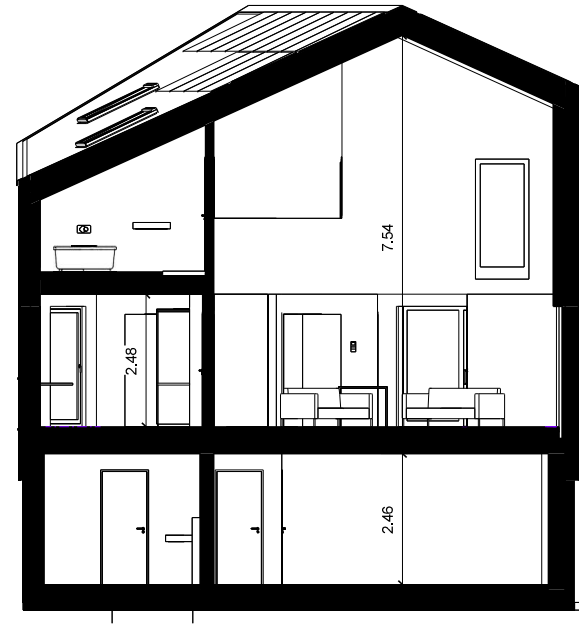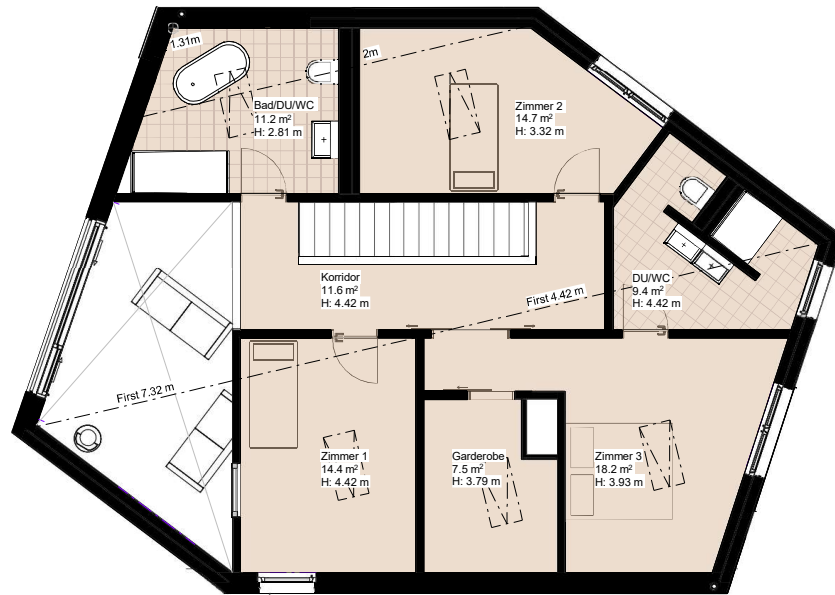

Alle Masse und Flächen sind ca. Angaben | Möblierung nicht inbegriffen | Änderungen bleiben vorbehalten.  
Bruttonutzfläche = Fläche inkl. Innenwände, exkl. Terrasse, Treppenhaus, Aussenwände und Leitungsschächte.  
Nebennutzfläche = Untergeschoss und Lift.

Stand September 2025



Massstab 1 : 100



Widenstrasse 27b, Oberwil  
Haus C2

6.5 Zimmer  
Grundstückfläche: ca. 550.50 m<sup>2</sup>  
Bruttonutzfläche: 193.60 m<sup>2</sup>  
Nebennutzfläche: 127.50 m<sup>2</sup>  
Terrasse: 13.50 m<sup>2</sup>

Untergeschoss

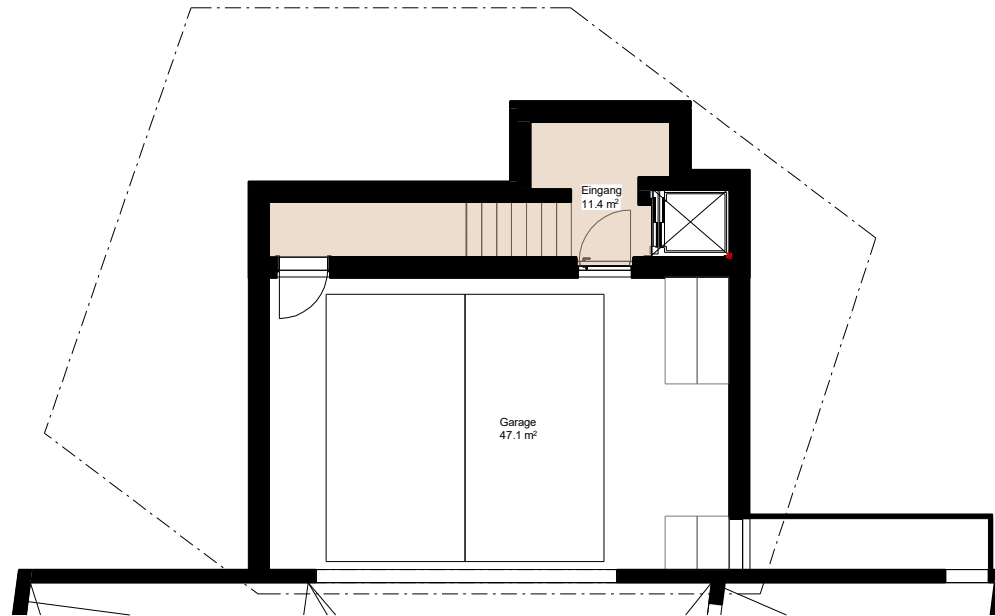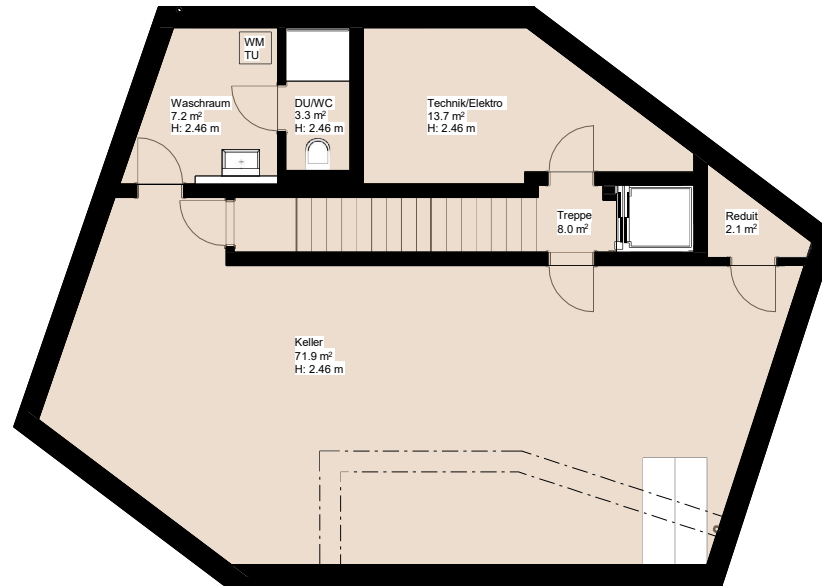

Alle Masse und Flächen sind ca. Angaben | Möblierung nicht inbegriffen | Änderungen bleiben vorbehalten.  
Bruttonutzfläche = Fläche inkl. Innenwände, exkl. Terrasse, Treppenhaus, Aussenwände und Leitungsschächte.  
Nebennutzfläche = Untergeschoss und Lift.

Stand September 2025

Massstab 1 : 100

